


แผนผังการจัดงานเทศกาลหาดบ้านพร ครั้งที่ 19

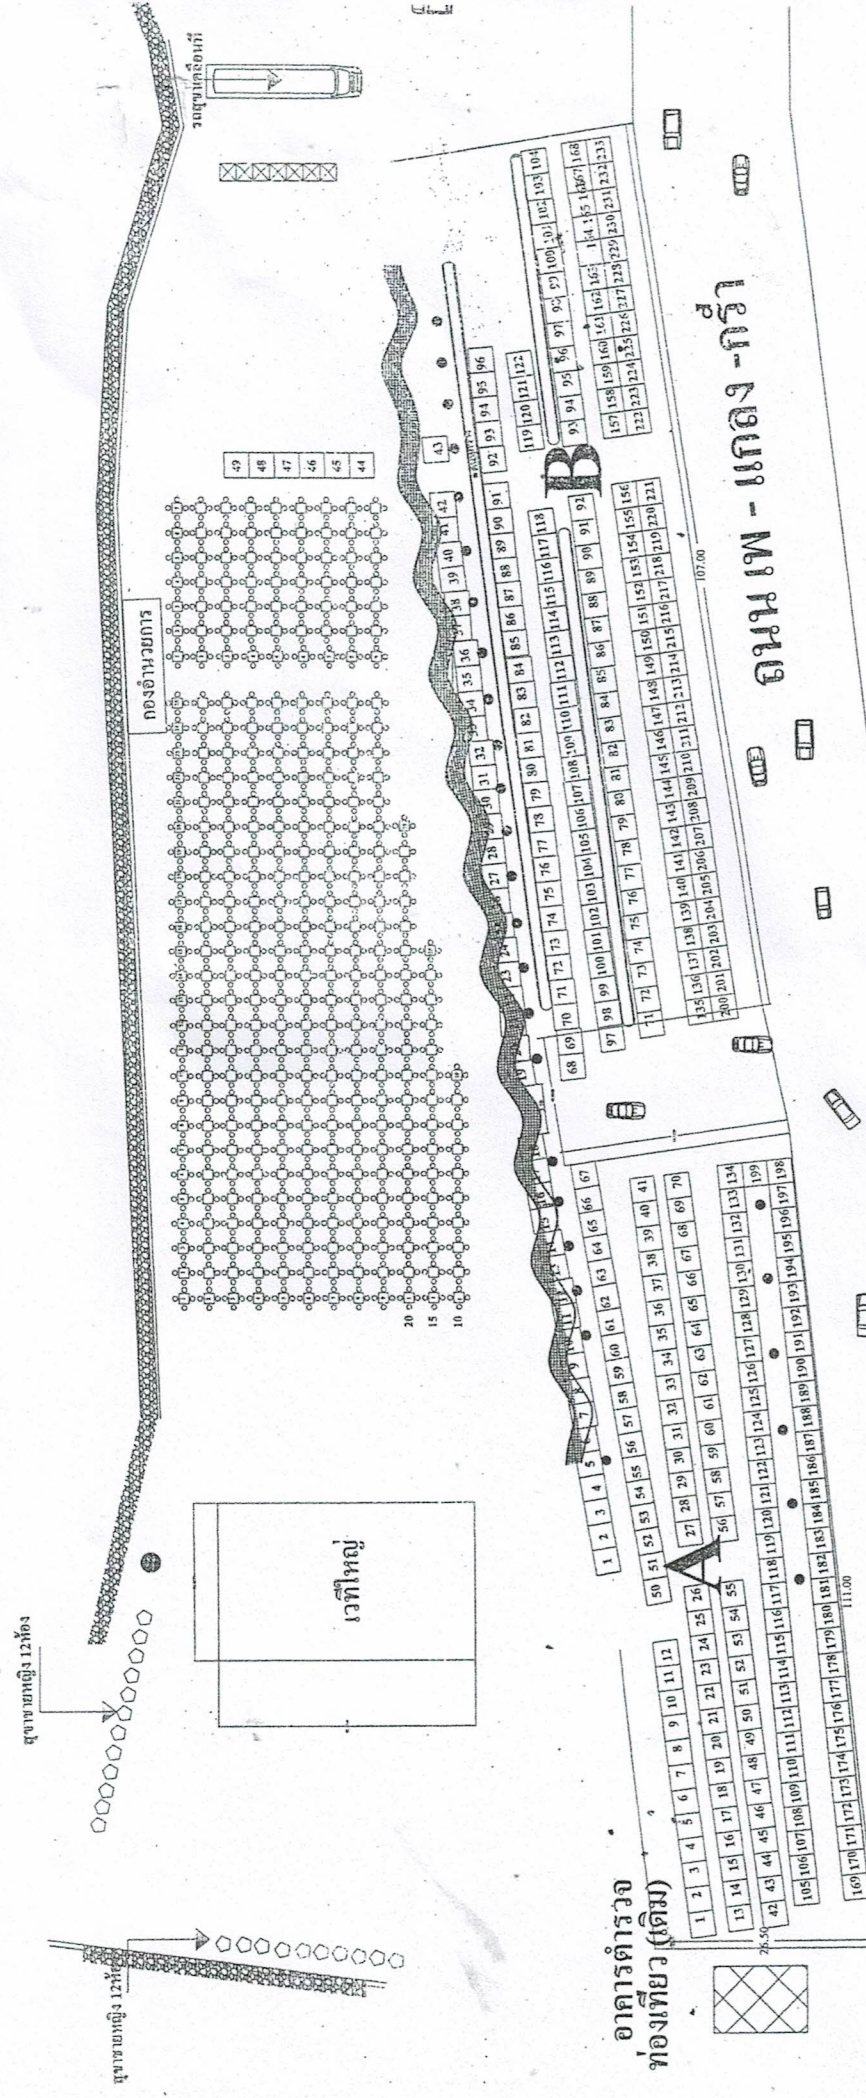

MAKRO

เสนาบดี

บึงกะโด
เกาะ
แก้ว

- หมายเหตุ
1. เต็มโซนร้านอาหาร จำนวน 122 ซอง ขนาด 3x3 เมตร พื้นที่ 9 ตารางเมตร
 2. เต็มโซนร้านค้า OTOP จำนวน 233 ซอง ขนาด 5x4 เมตร พื้นที่ 20 ตารางเมตร
 3. พื้นที่ A ขนาดกว้าง 26.5 x 111 เมตร พื้นที่ 2,941.5 ตารางเมตร
 4. พื้นที่ B ขนาดกว้าง 27 x 107 เมตร พื้นที่ 2,809.0 ตารางเมตร
- (นายอนุช โนนแก้ว)
ผู้รับผิดชอบการจัดงาน